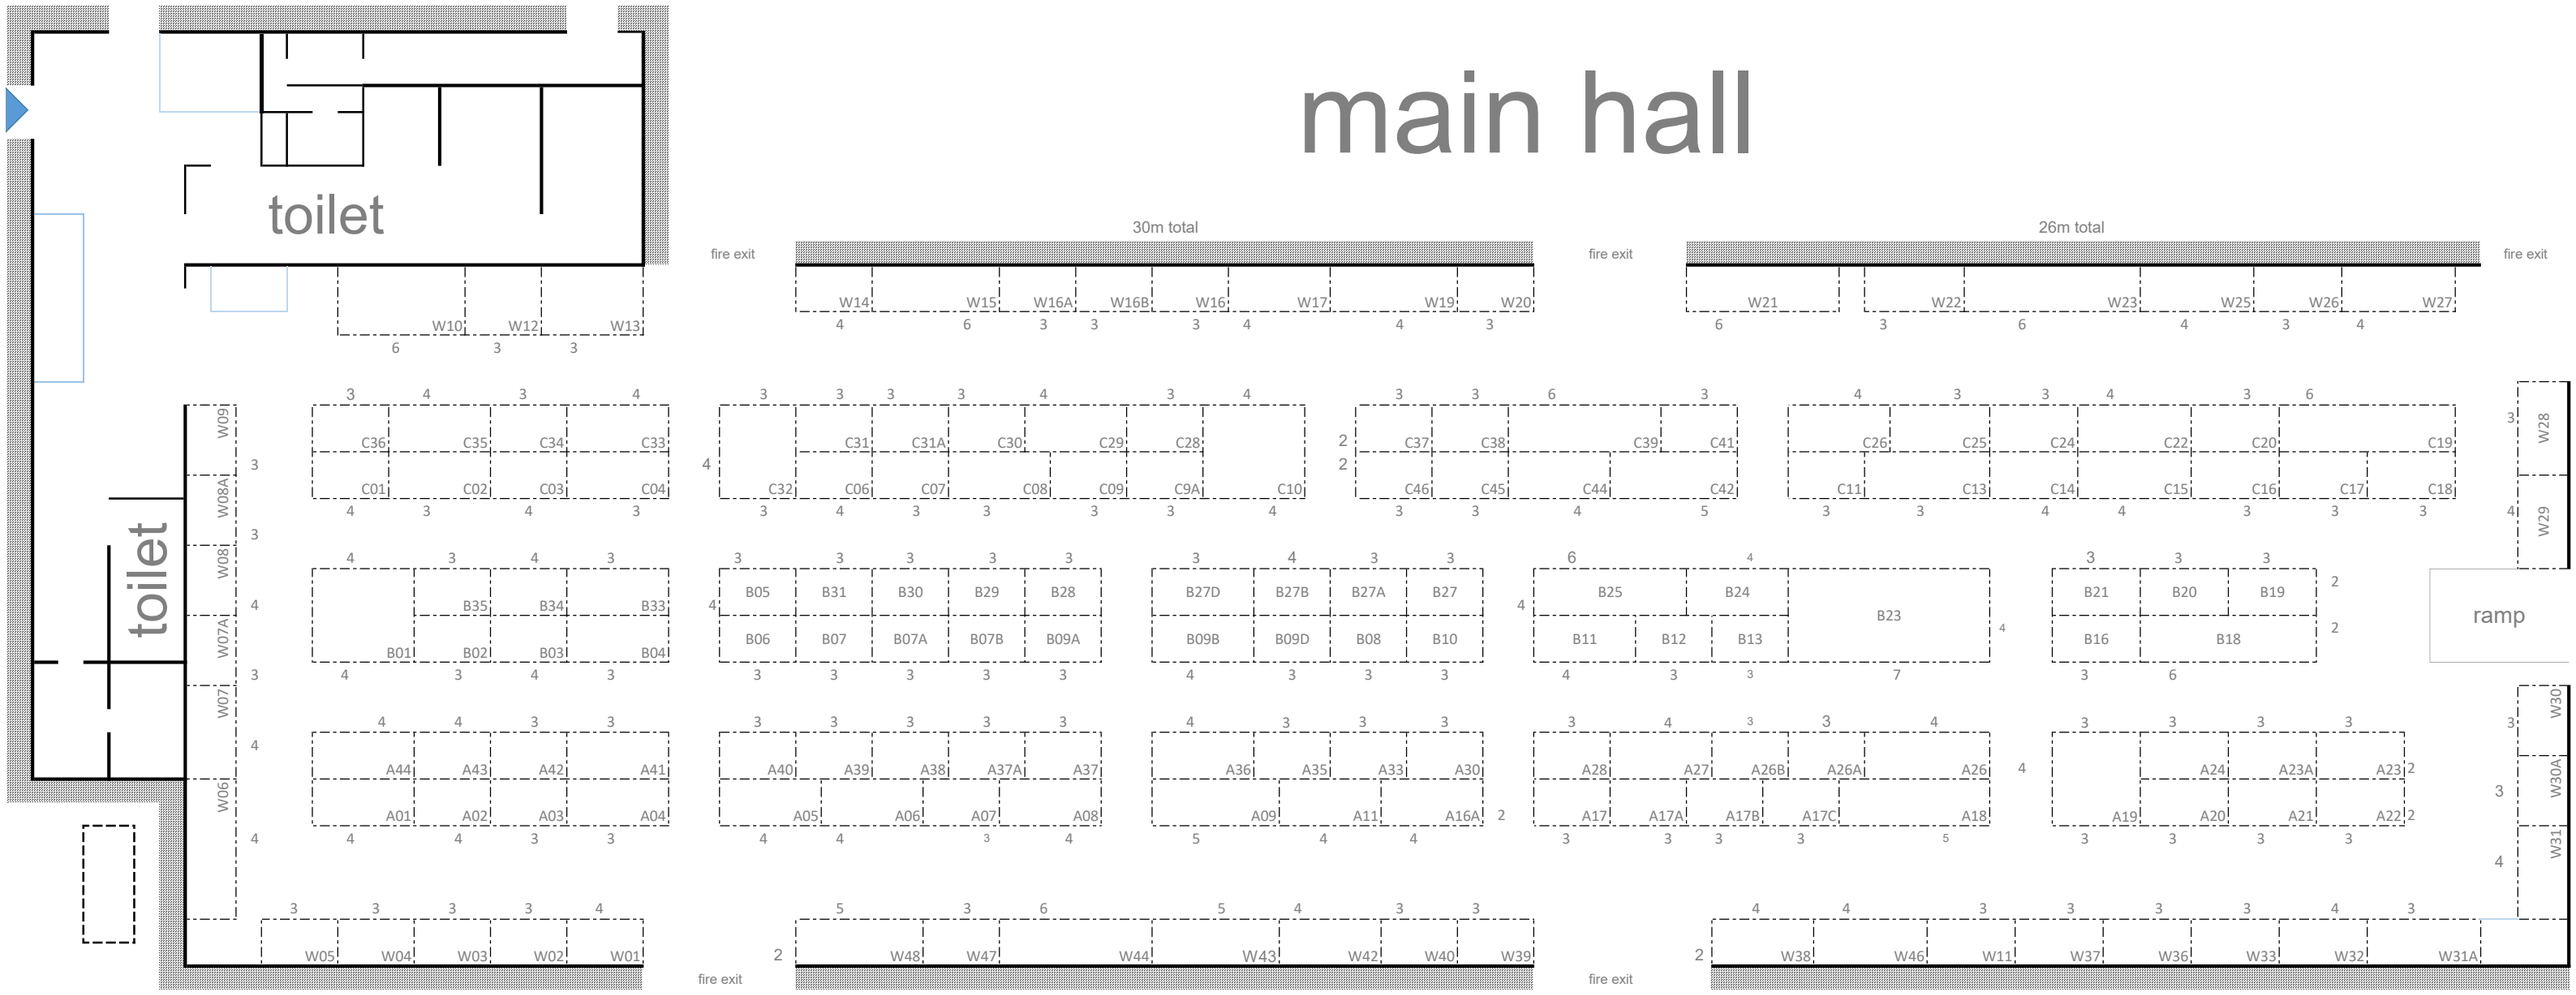
main hall
toilet
toilet
30m total
26m total
fire exit
fire exit
fire exit
fire exit
fire exit
ramp
W10 W12 W13
W14 W15 W16A W16B W16 W17 W19 W20
W21 W22 W23 W25 W26 W27
W09 W08A W08 W07A W07 W06
W28 W29 W30 W30A W31
C36 C35 C34 C33 C01 C02 C03 C04
C31 C31A C30 C29 C28 C32 C06 C07 C08 C09 C9A C10
C37 C38 C39 C41 C46 C45 C44 C42
C26 C25 C24 C22 C20 C19 C11 C13 C14 C15 C16 C17 C18
B35 B34 B33 B01 B02 B03 B04
B05 B31 B30 B29 B28 B06 B07 B07A B07B B09A
B27D B27B B27A B27 B09B B09D B08 B10
B25 B24 B23 B11 B12 B13
B21 B20 B19 B16 B18
A44 A43 A42 A41 A01 A02 A03 A04
A40 A39 A38 A37A A37 A05 A06 A07 A08
A36 A35 A33 A30 A09 A11 A16A
A28 A27 A26B A26A A26 A17 A17A A17B A17C A18
A24 A23A A23 A19 A20 A21 A22
W05 W04 W03 W02 W01
W48 W47 W44 W43 W42 W40 W39
W38 W46 W11 W37 W36 W33 W32 W31A